




### Vue en plan

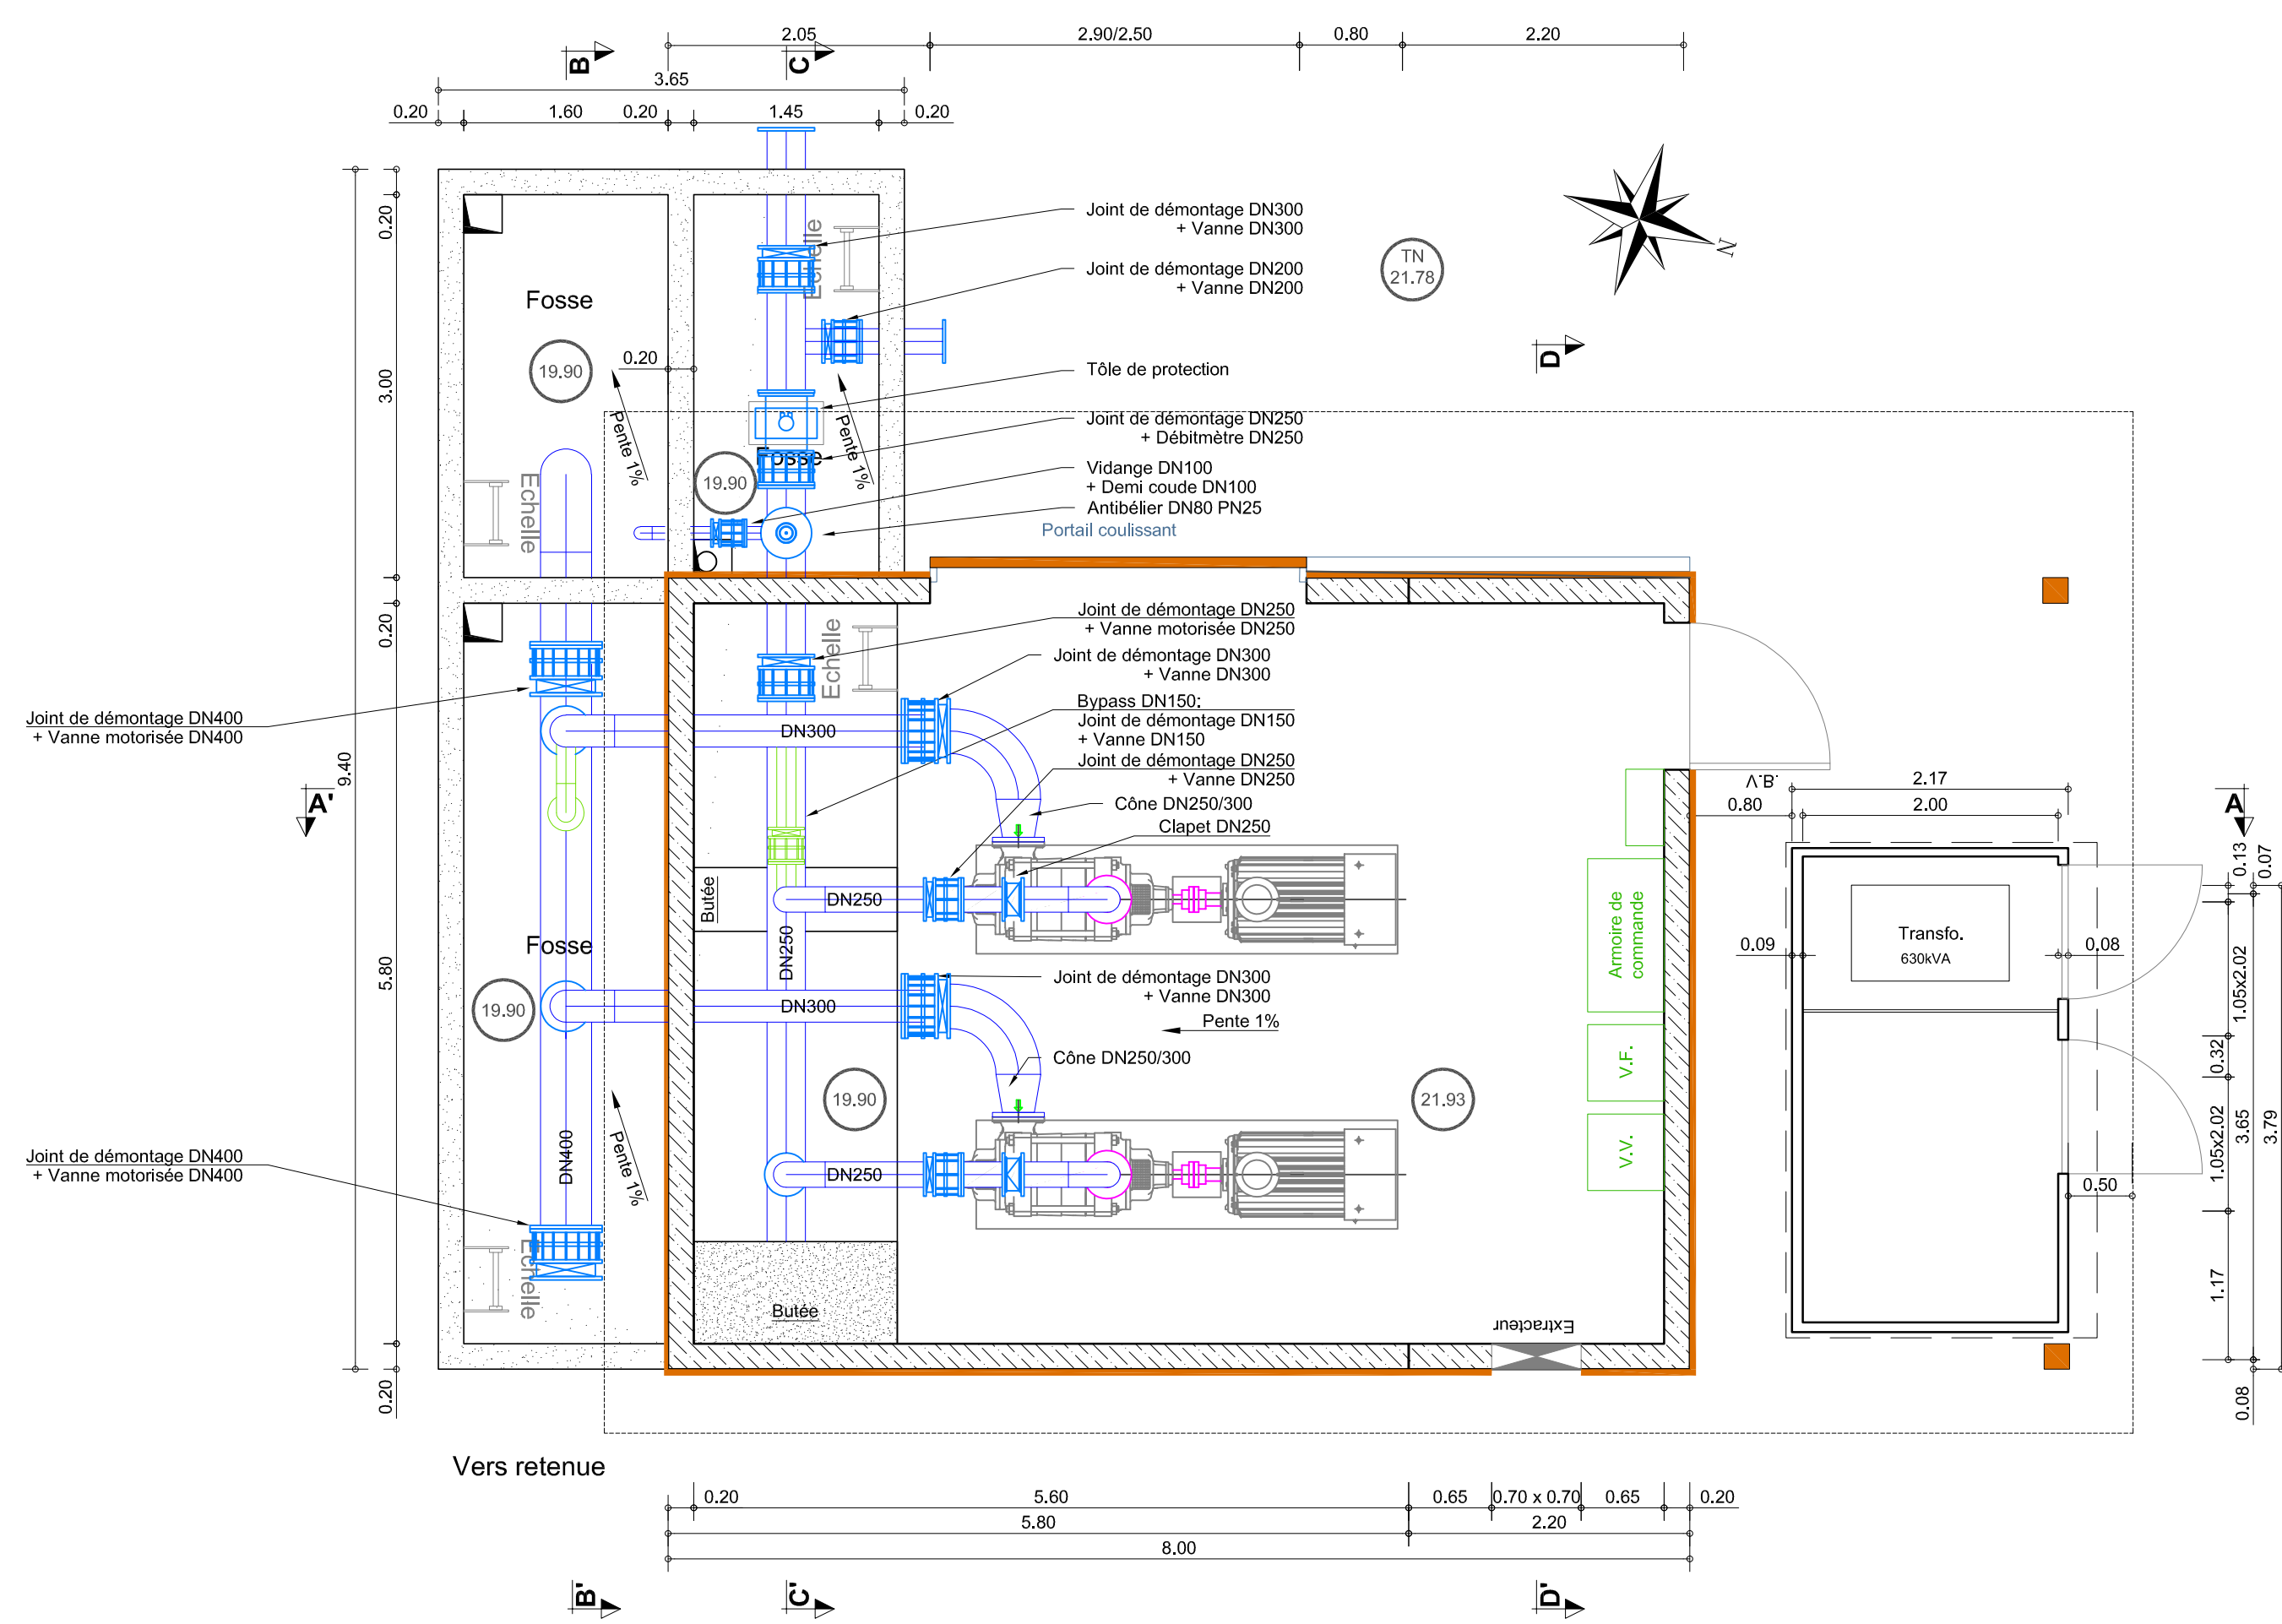


### Coupe DD'

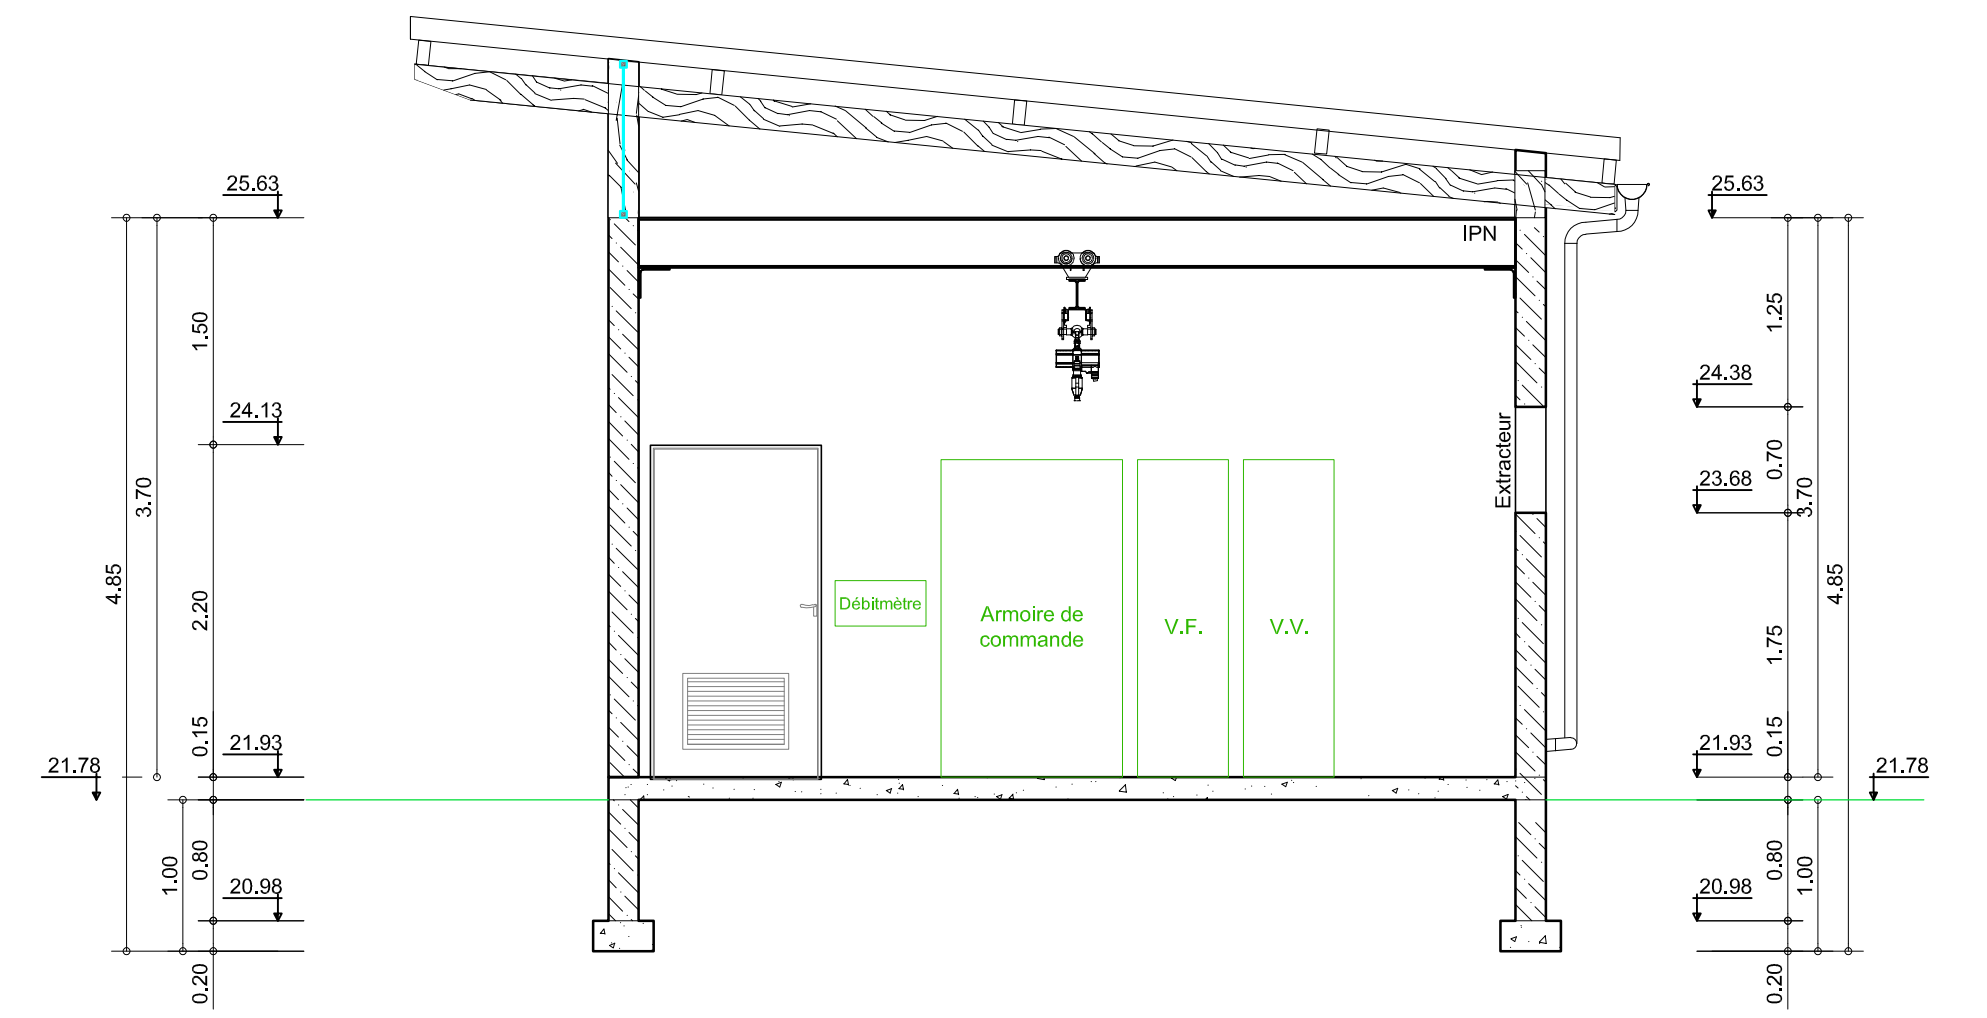


### Coupe CC'

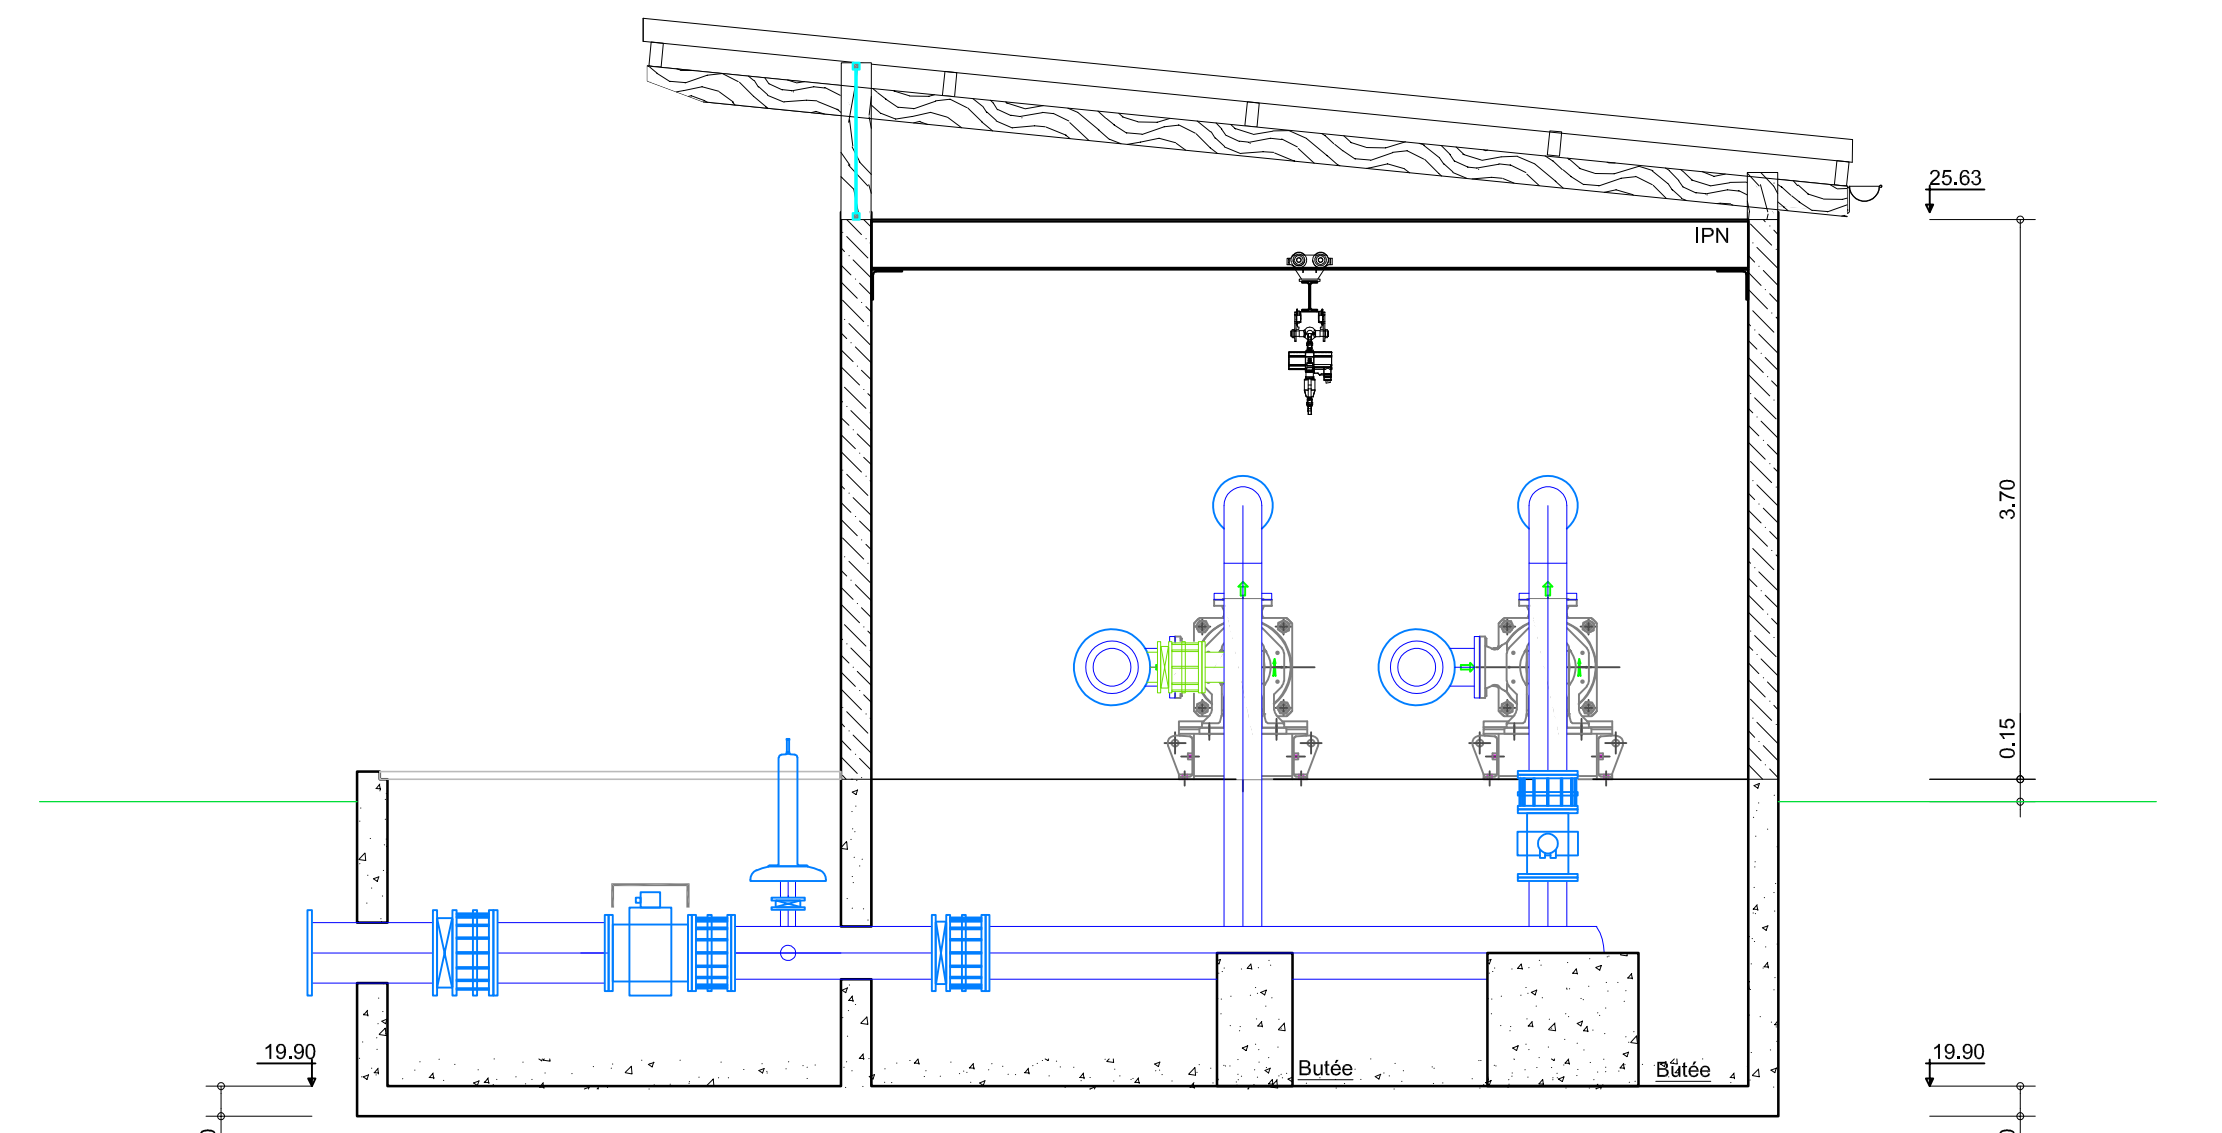


### Coupe BB'

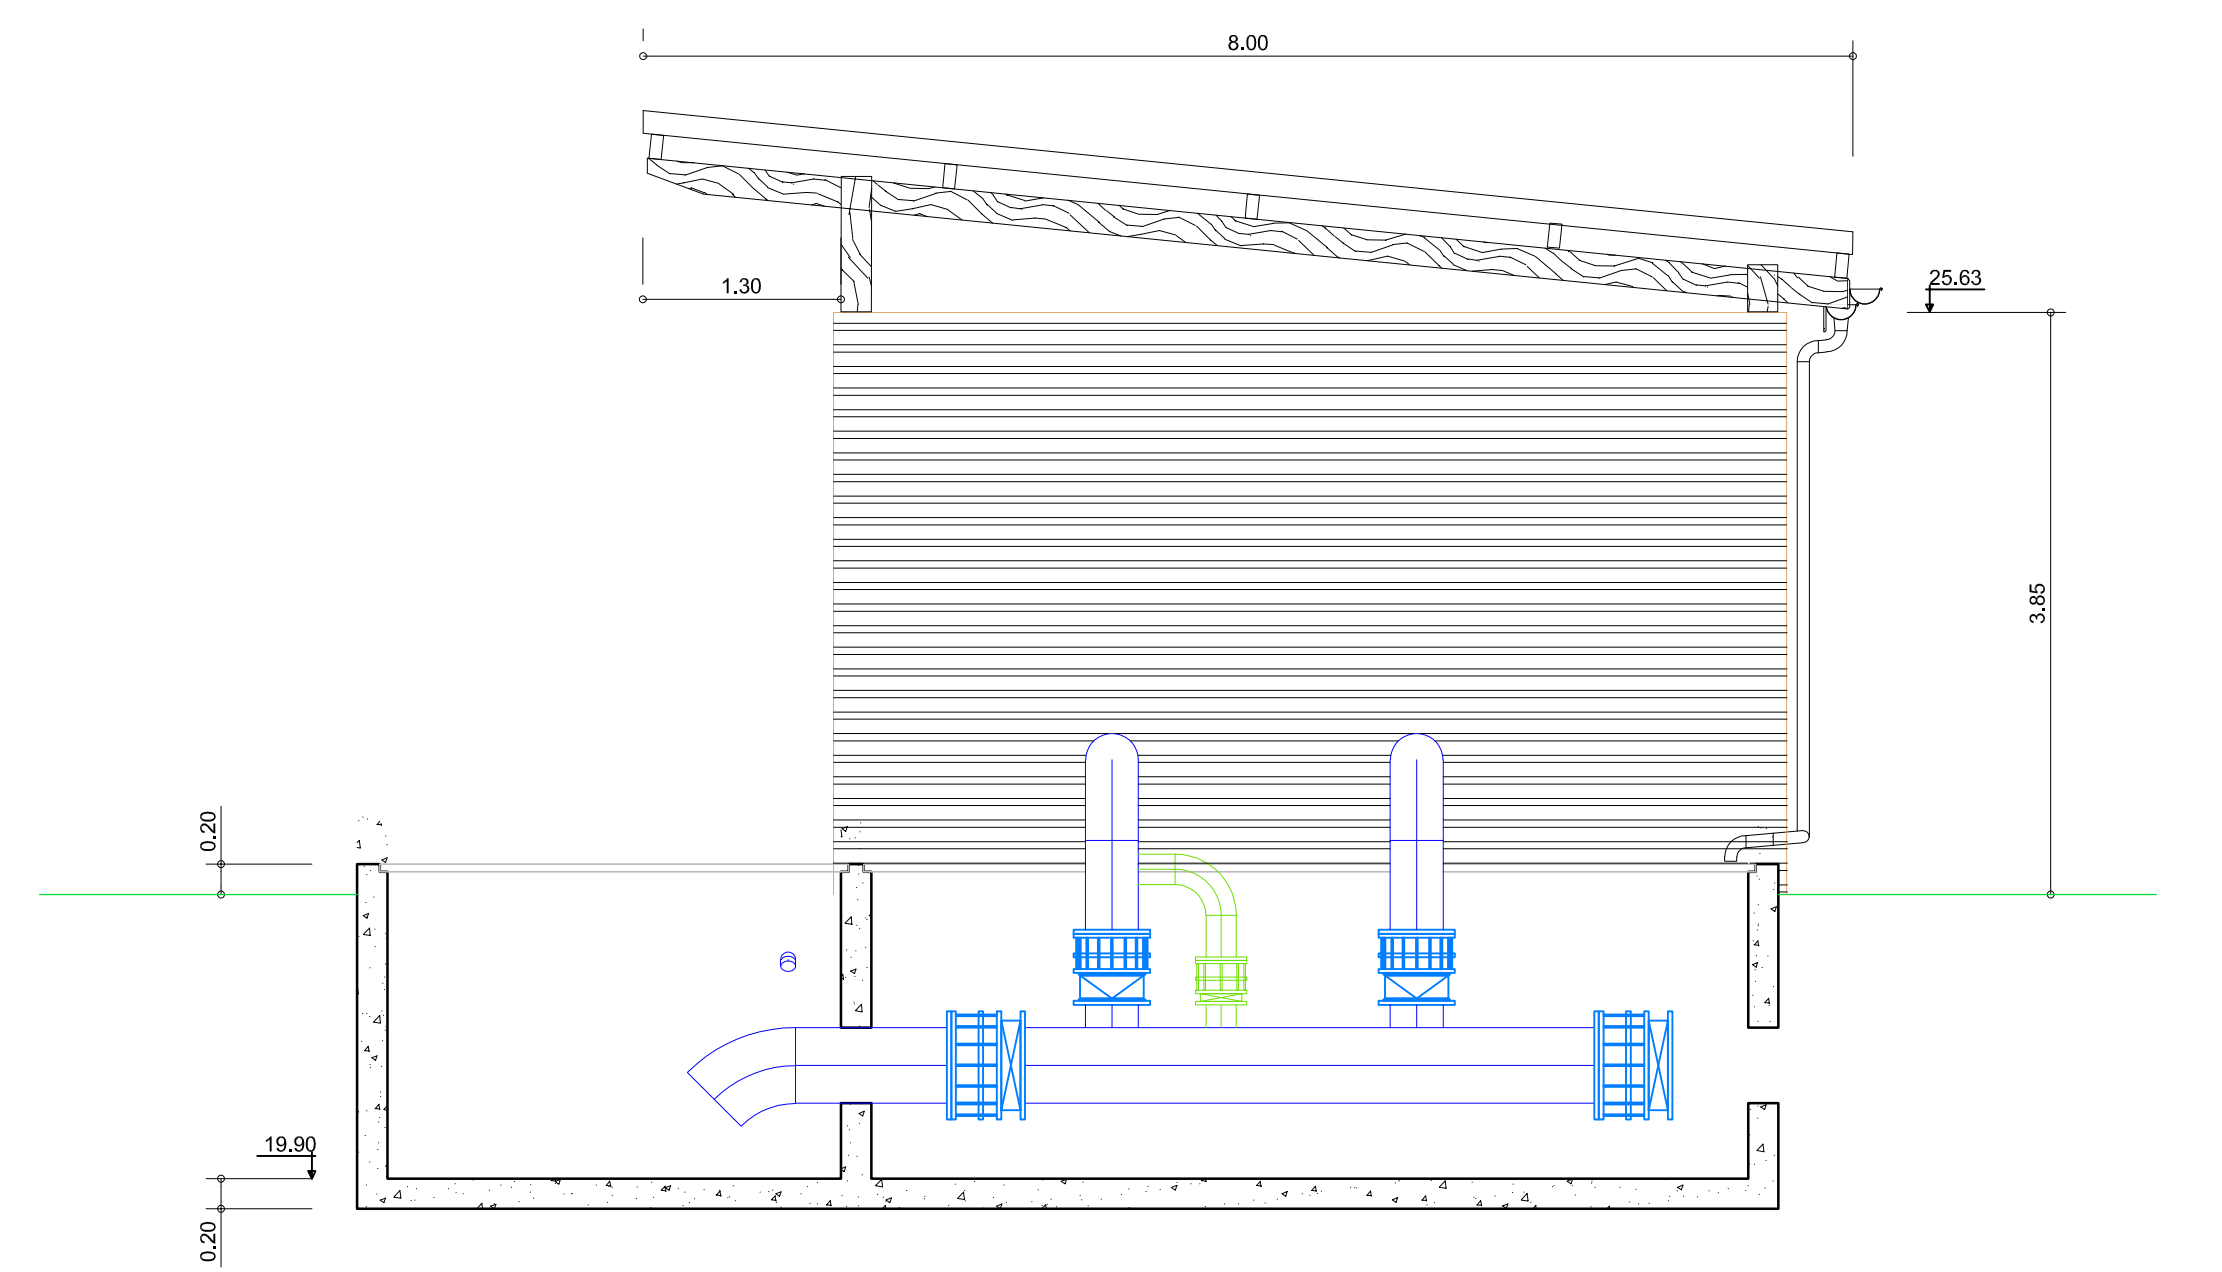


### Coupe AA'

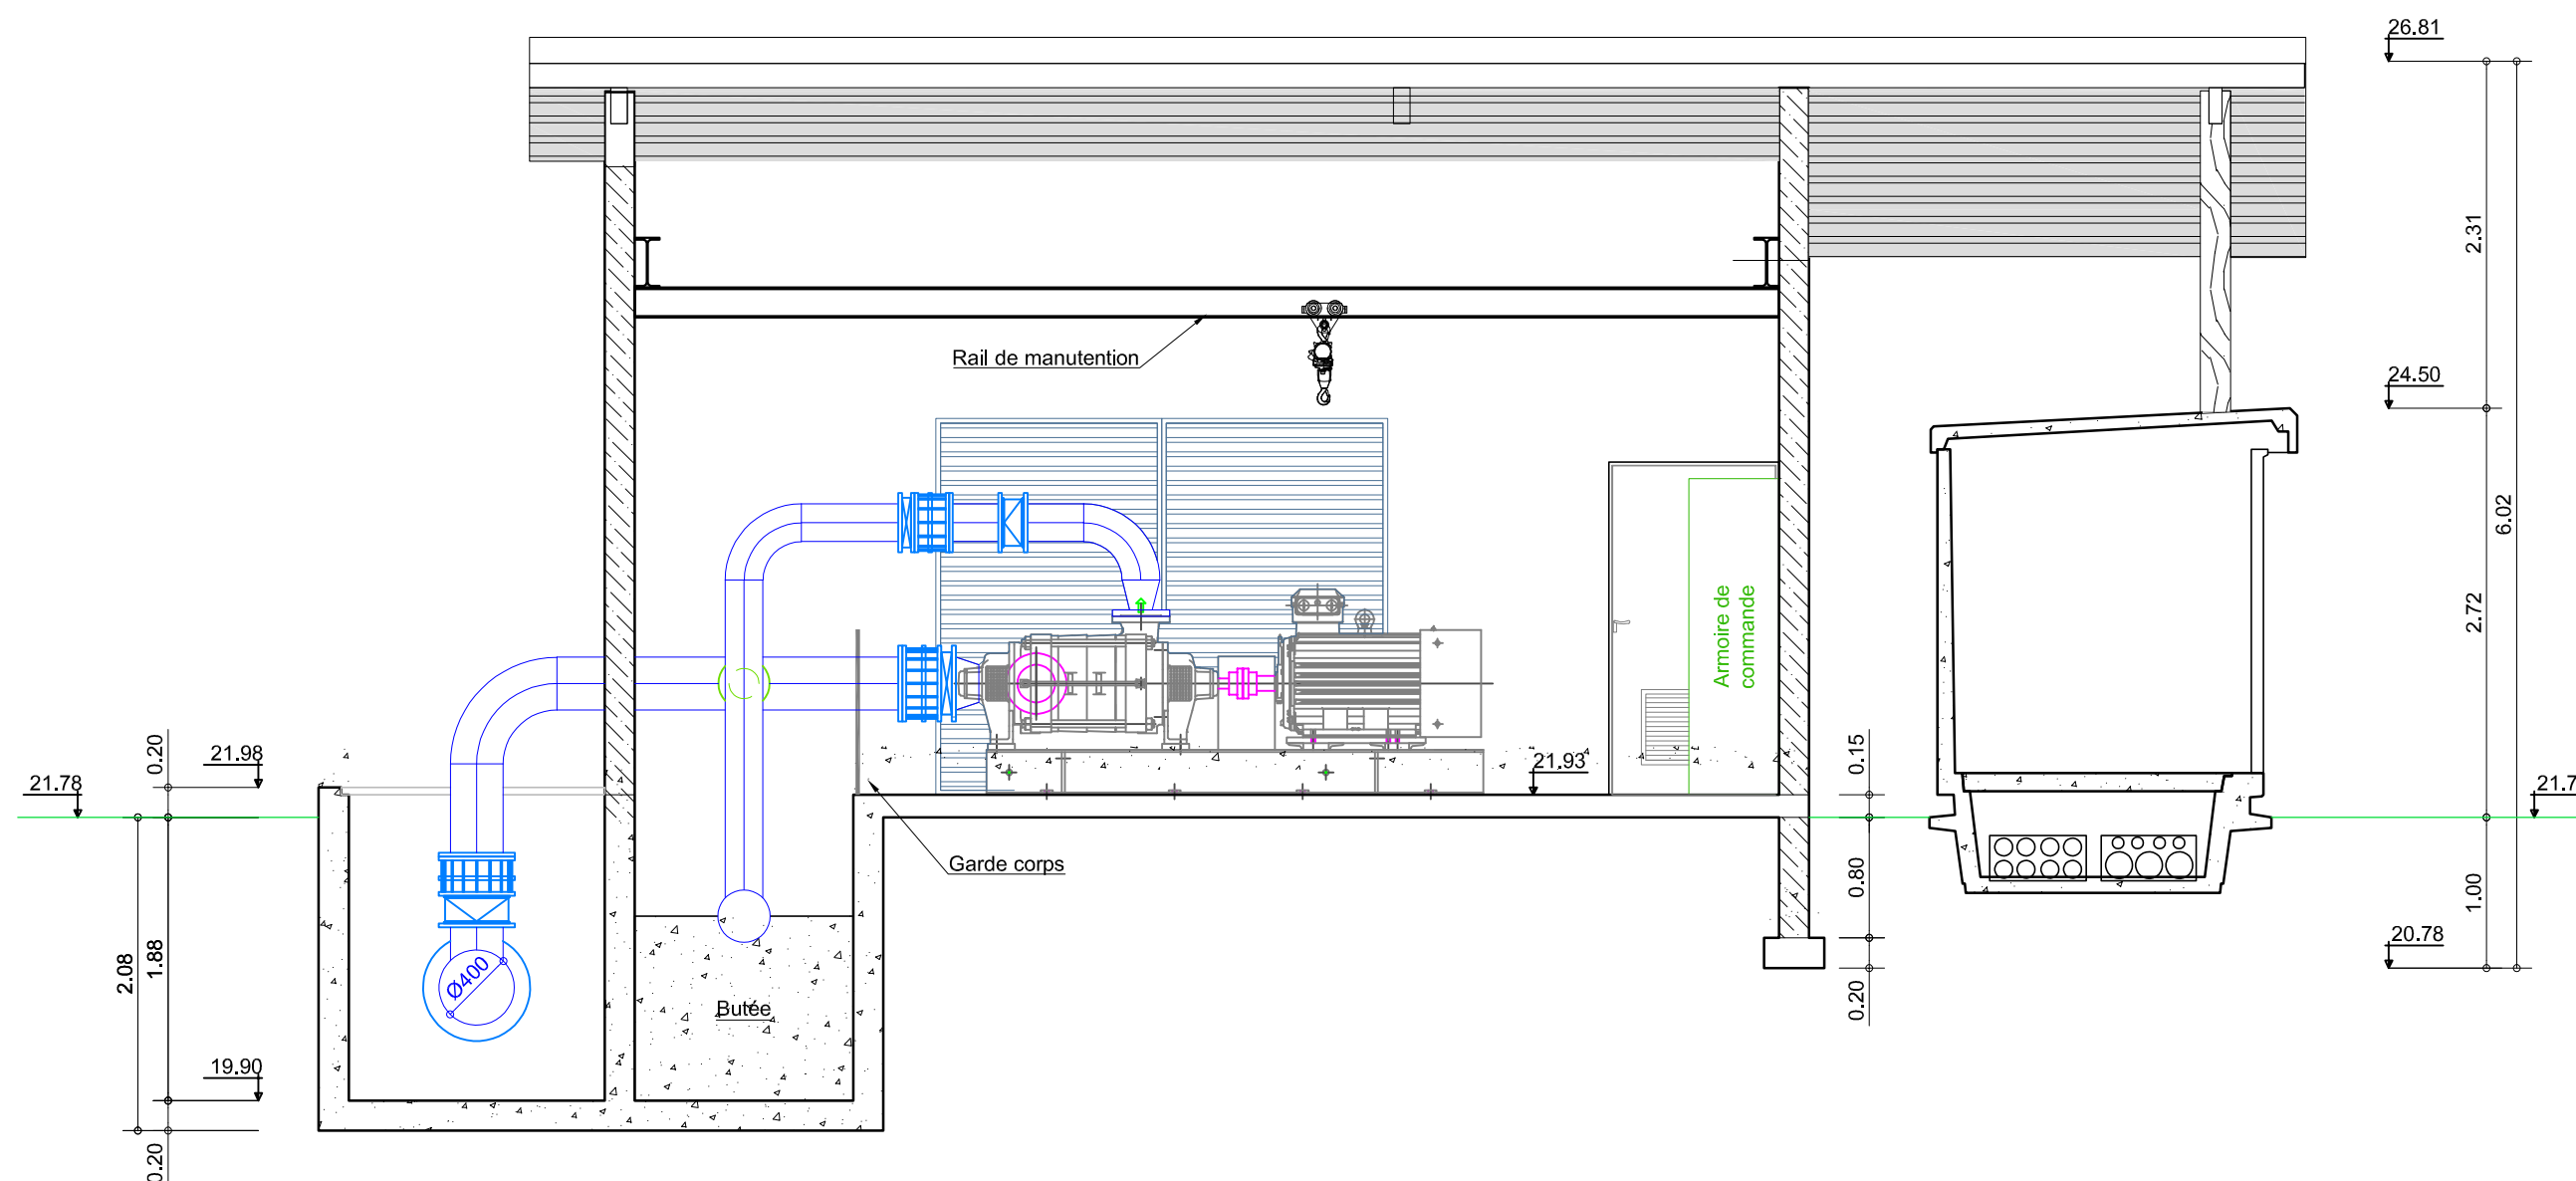

### Façade Ouest

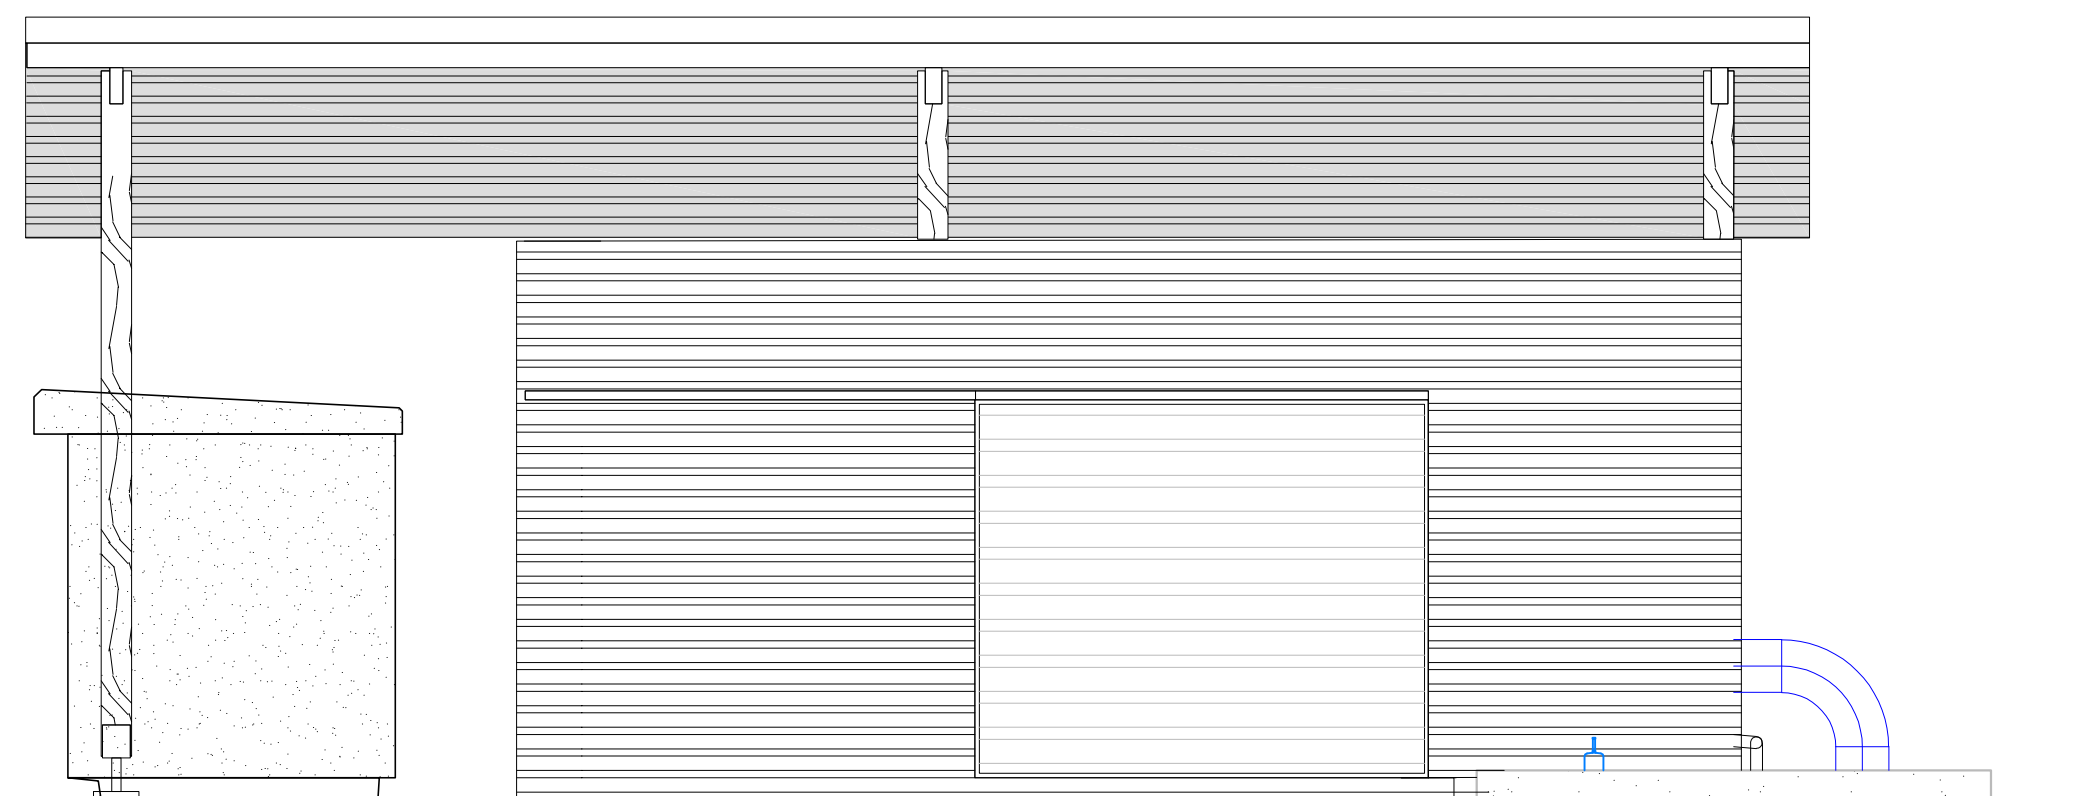


### Façade Sud

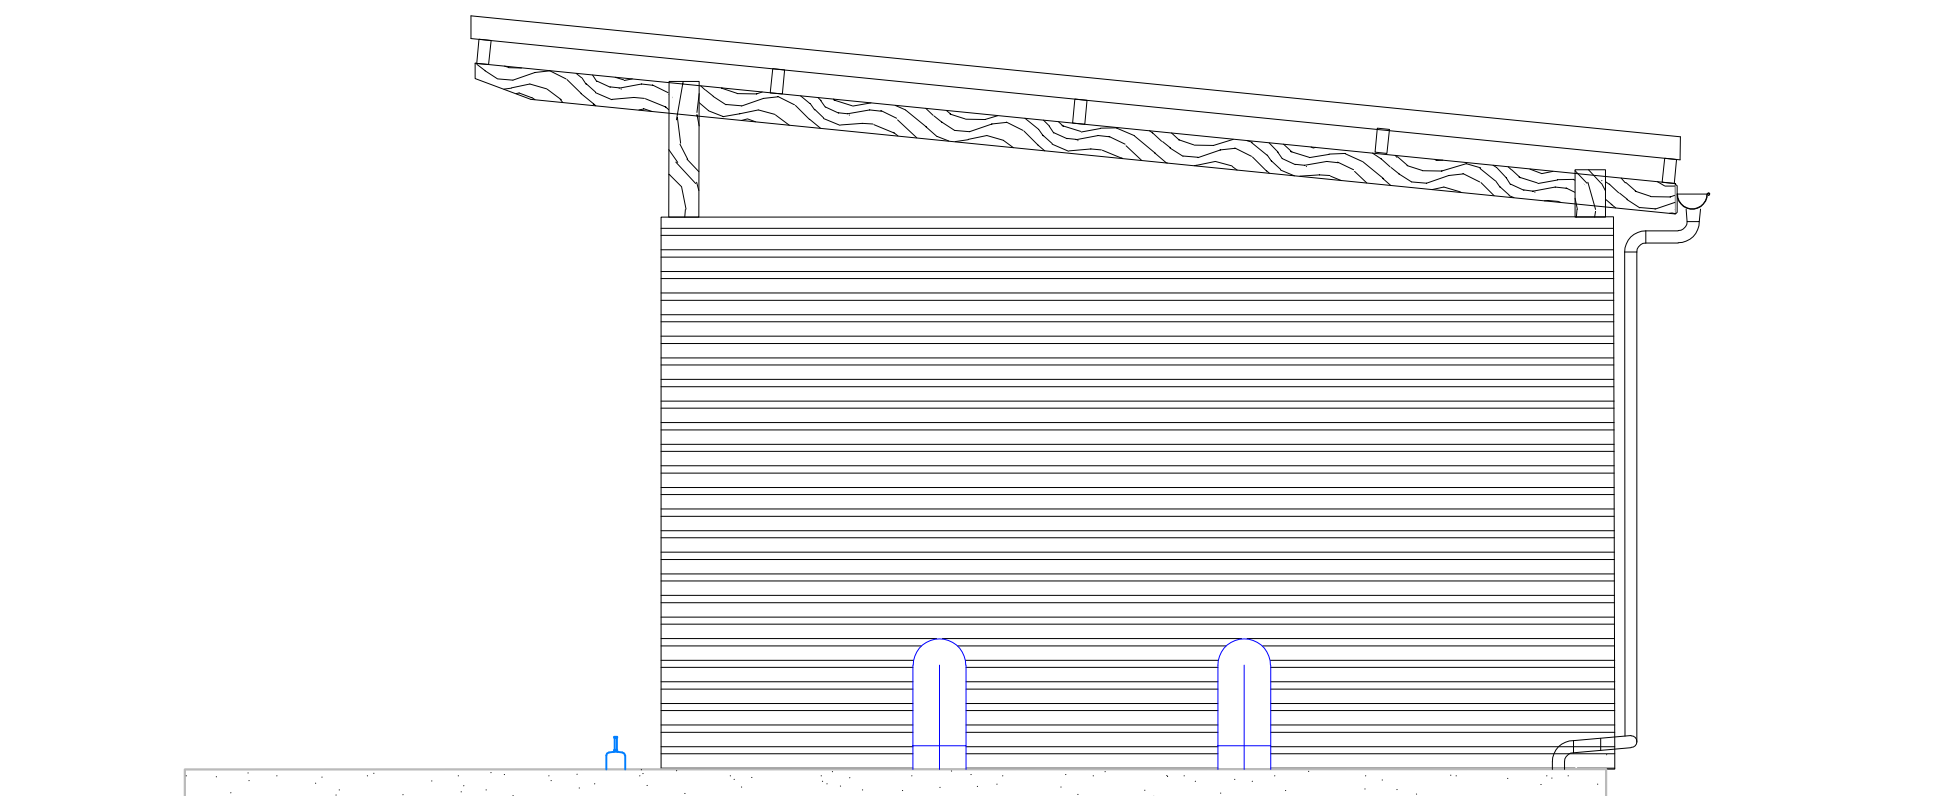

### Façade Nord



### Façade Est

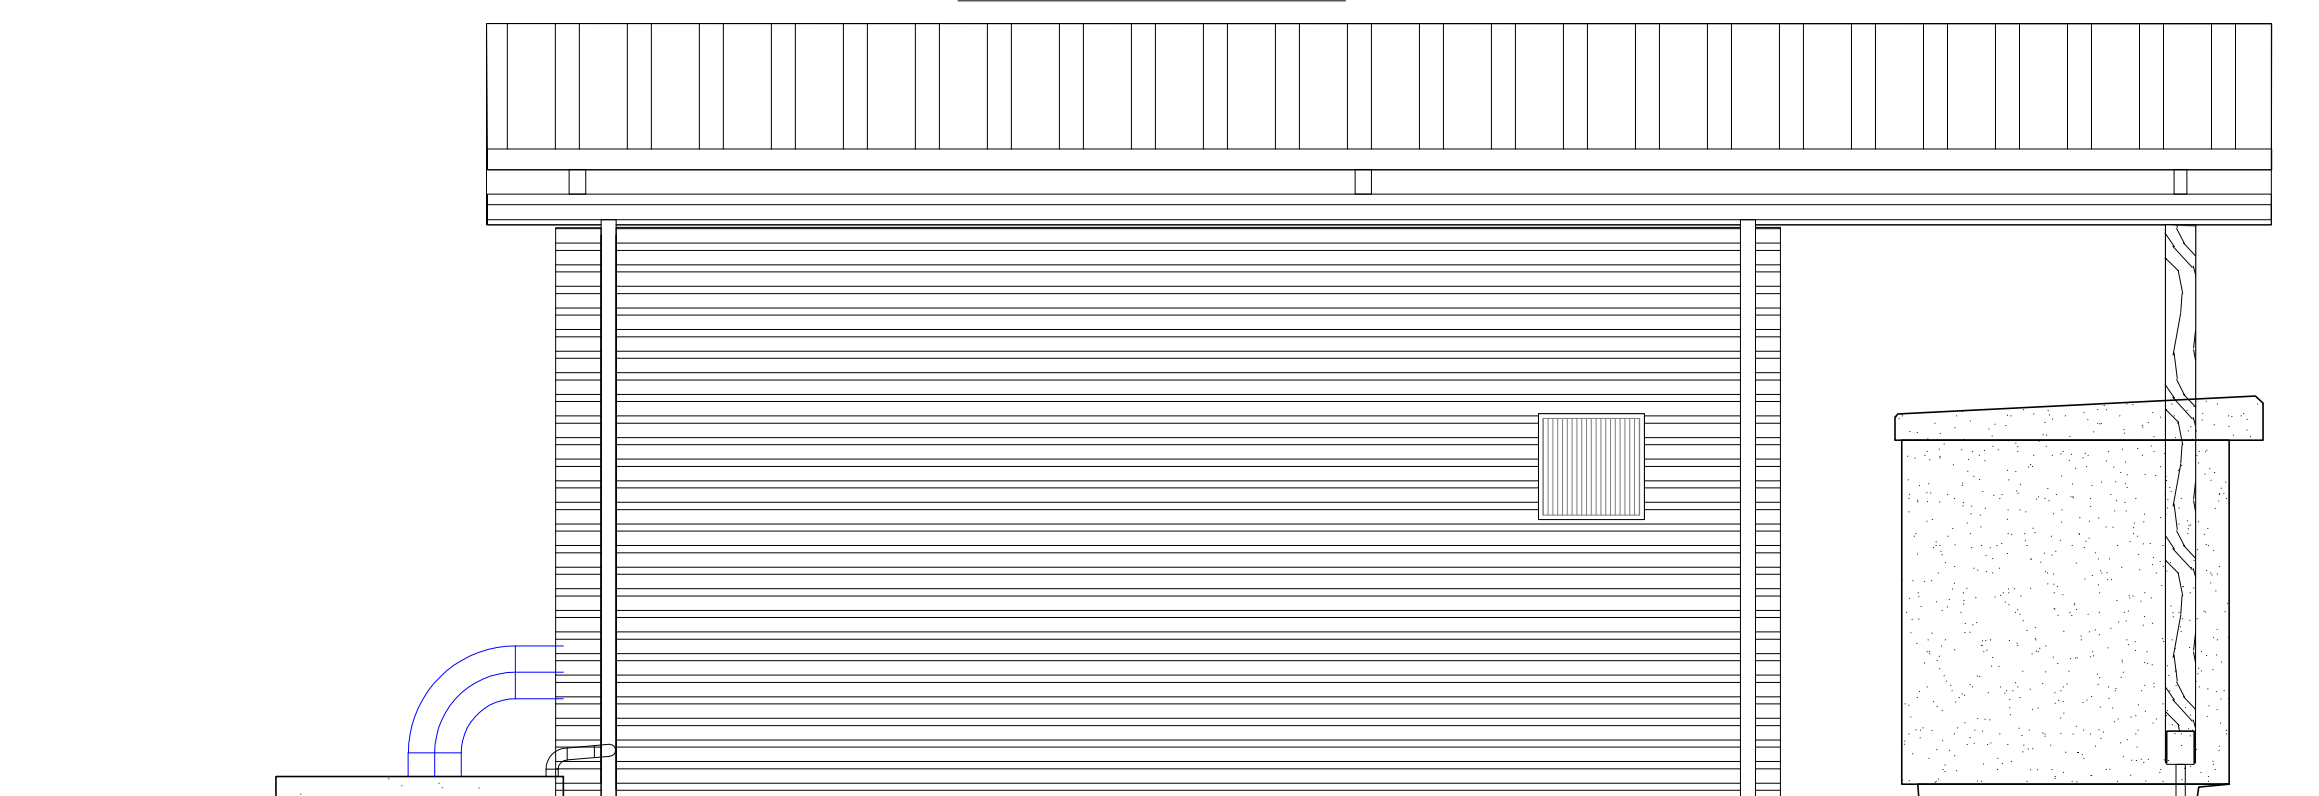

Société Coopérative Anonyme  
de l'Eau des Deux - Sèvres  
Les Ruralies  
79230 VOUILLE  
Tél: 05.49.77.15.15

**TRAVAUX DE CONSTRUCTION DE 16 RESERVES  
DE SUBSTITUTION A L'IRRIGATION**

**Dossier de Consultation des Entreprises**  
**Lot 2.4**  
**Station de pompage**  
**Site Le Fief Nouveau (SEV17)**  
**Commune de MAUZE SUR LE MIGNON (79)**  
Vue en plan, coupes et façades

<b>Source:</b>	<b>Echelle:</b>	<b>Etude:</b>
	1 / 50	S. Serrano
		<b>Dessin:</b>
		P. Bordel

Ref. :  Juin 2021



Chemin de Lalette CS 50449  
65004 Tarbes Cedex  
Tel : 05 62 51 71 49  
Fax : 05 62 51 71 30  
[WWW.CACG.FR](http://WWW.CACG.FR)